

# Bebauungsplan "Barth u. Neuffer" Sedanstraße 1 und 3

Kreis Eßlingen  
Gemeinde Altbach



Genehmigt durch Erlaß des  
Landratsamtes Esslingen  
vom 6.12.1963  
Nr. II-1-3005-Er-Ju.  
Esslingen a.N., den 10. Dez. 63  
Landratsamt Esslingen  
(Eppler)

Bebauungsplan  
Grien

v. 25.3.1963

## Festsetzungen zum Bebauungsplan

- Geltungsbereich :  
— Umfangsgrenze des Beb. Plans
- Art der baulichen Nutzung  
GE : Gewerbebetrieb
- Maß der baulichen Nutzung  
Zahl der Vollgeschosse : 2  
Grundflächenzahl : GRZ : 08  
Geschoßflächenzahl : GFZ : 12
- Stellung der Gebäude  
nach Einzeichnung im Plan
- Seitenabstände der Gebäude  
Grenzabstand } nach Ortsbausatzung  
Gebäudeabstand }
- Gebäudegestaltung :  
Stockwerkzahl : 2 Höchstgrenze  
Dachneigung :
- Zeichenerklärung :  
— genehmigte oder rechtsverb. Baulinie  
— geplante Baulinie  
— alte } Verkehrsfläche  
— neue }  
— Gehweg

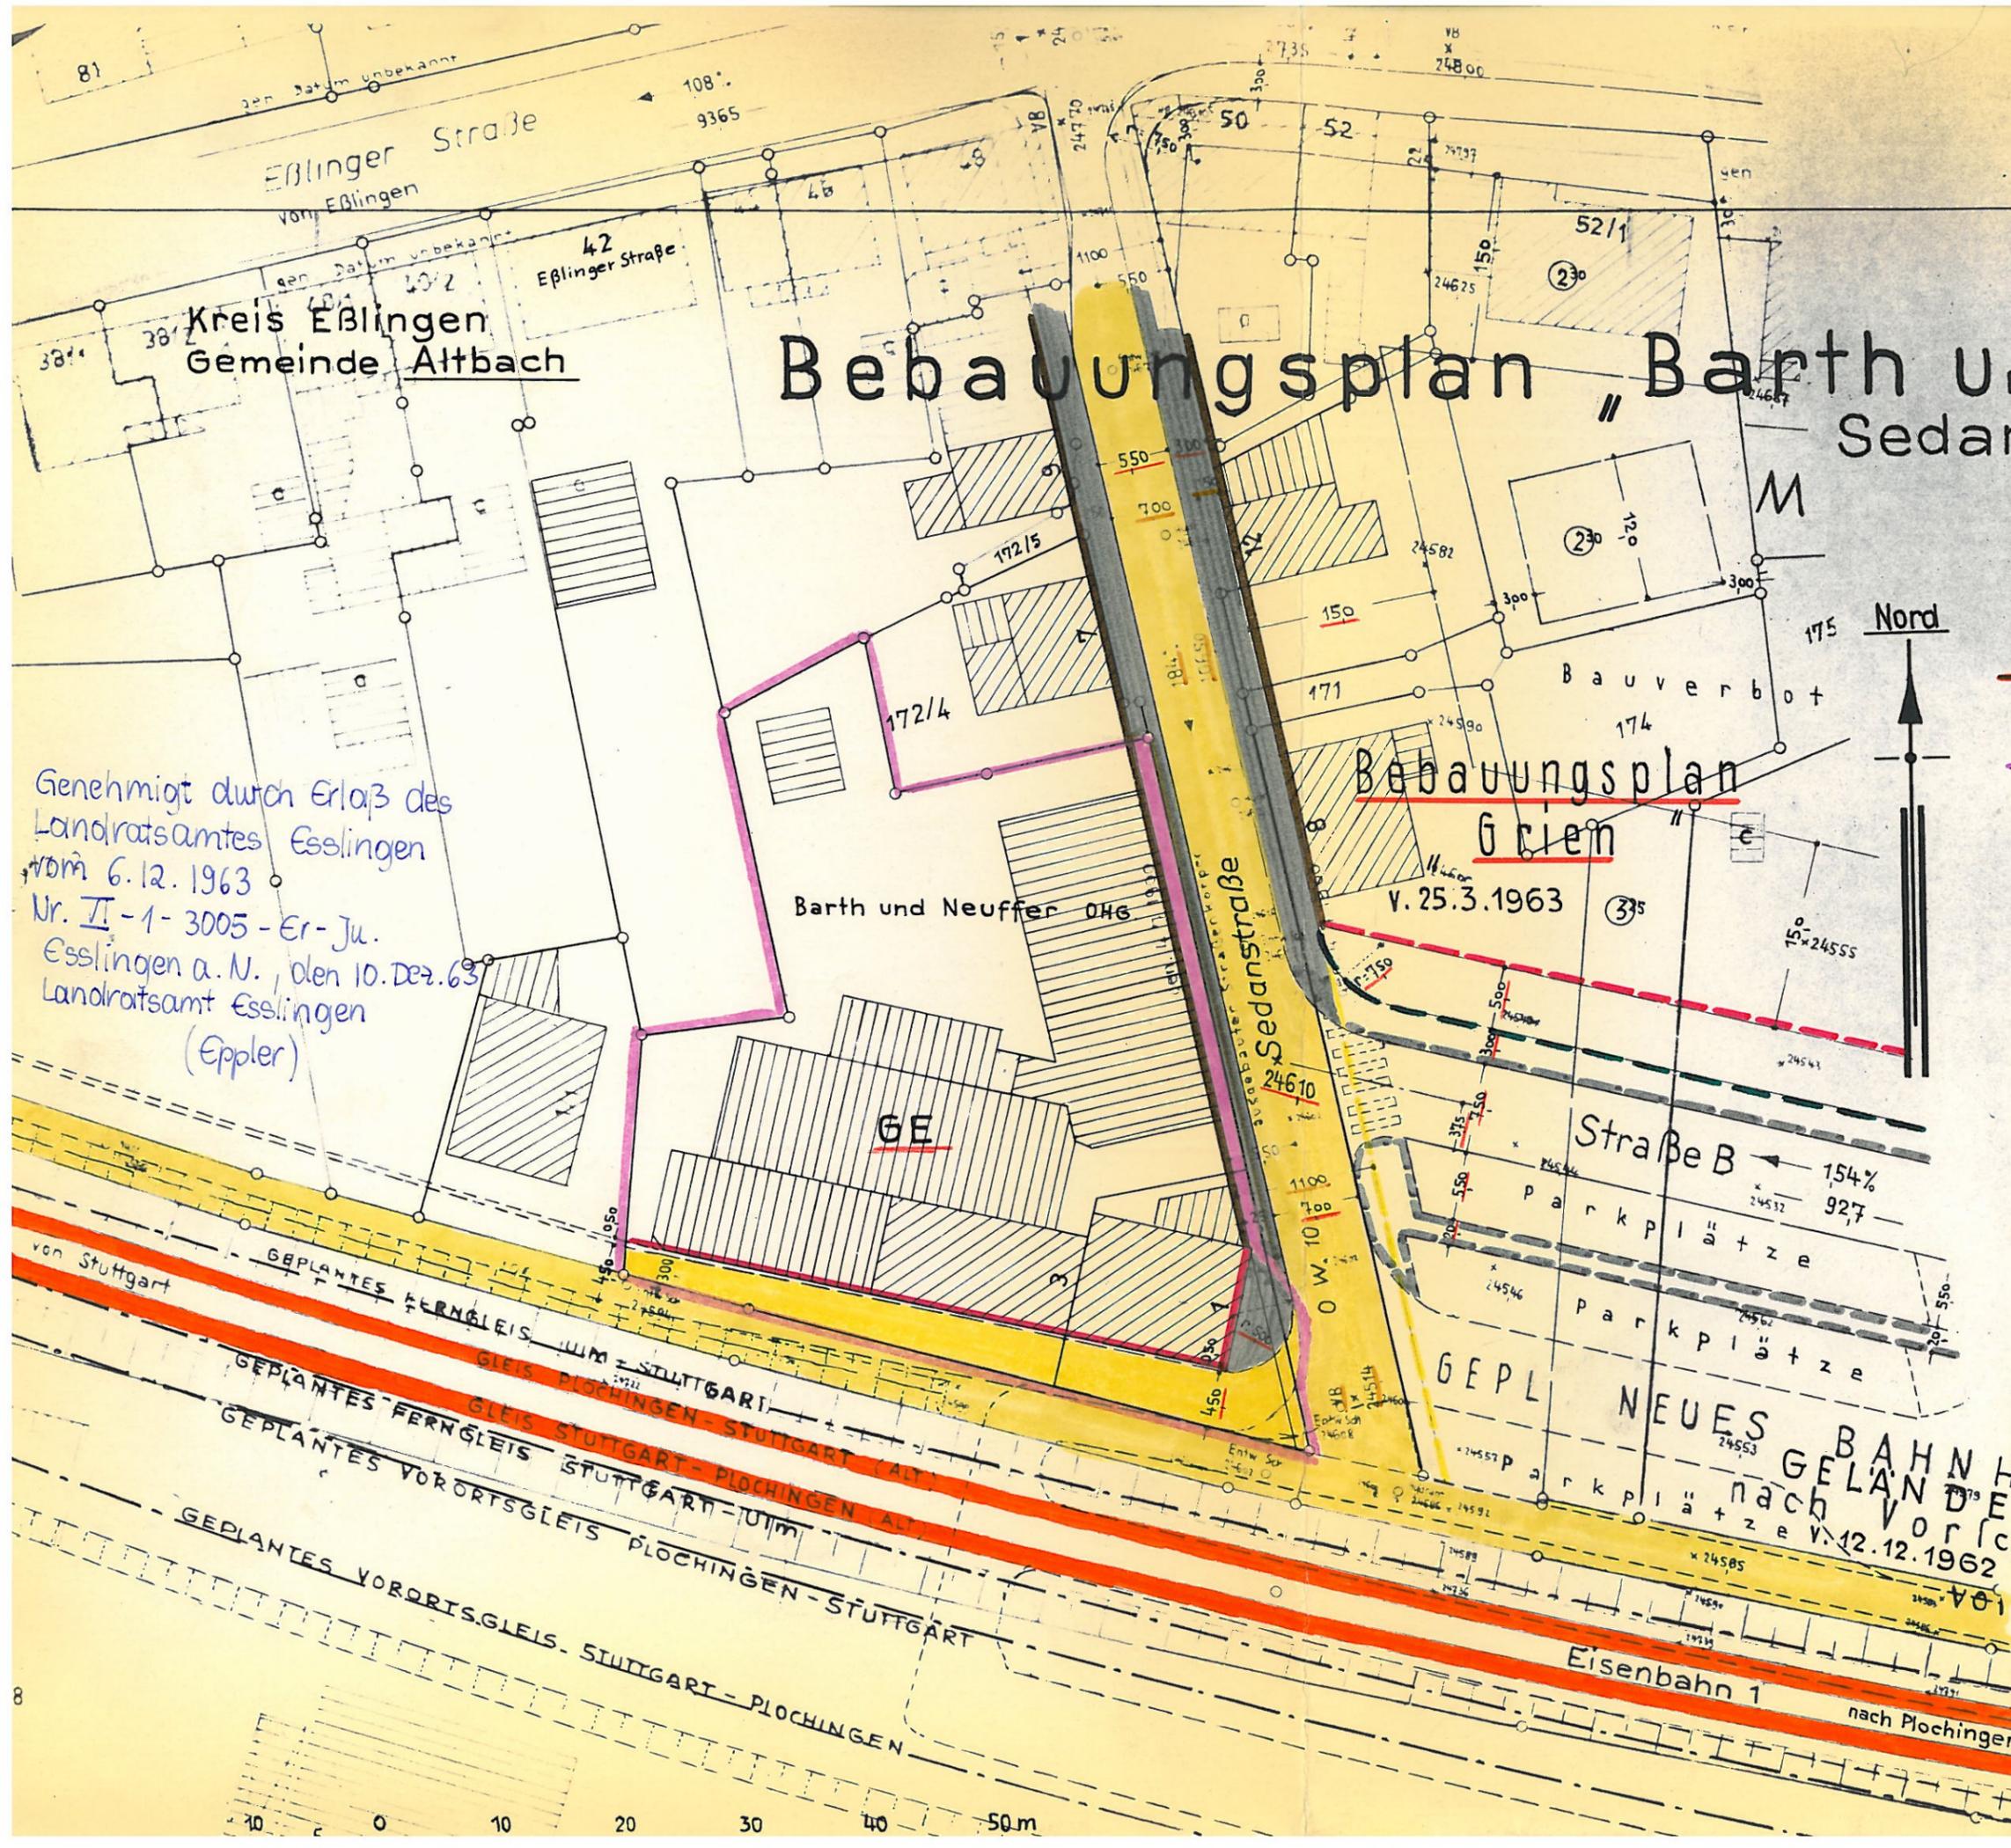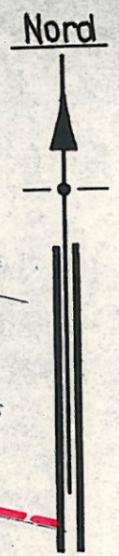

NEUES GELÄNDE  
nach Vorschlag  
v. 12.12.1962

gleichlautende Bebauungspläne  
Befertigt und beurkundet  
Plochingen, den 8. Juli 63  
Staatl. Vermessungsamt (Mausser)