


Vorhabenbezogener Bebauungsplan  
und örtliche Bauvorschriften  
„Hofstraße 6-8“

MI	mBH
0,4	--
ED	SD DN 35-45°

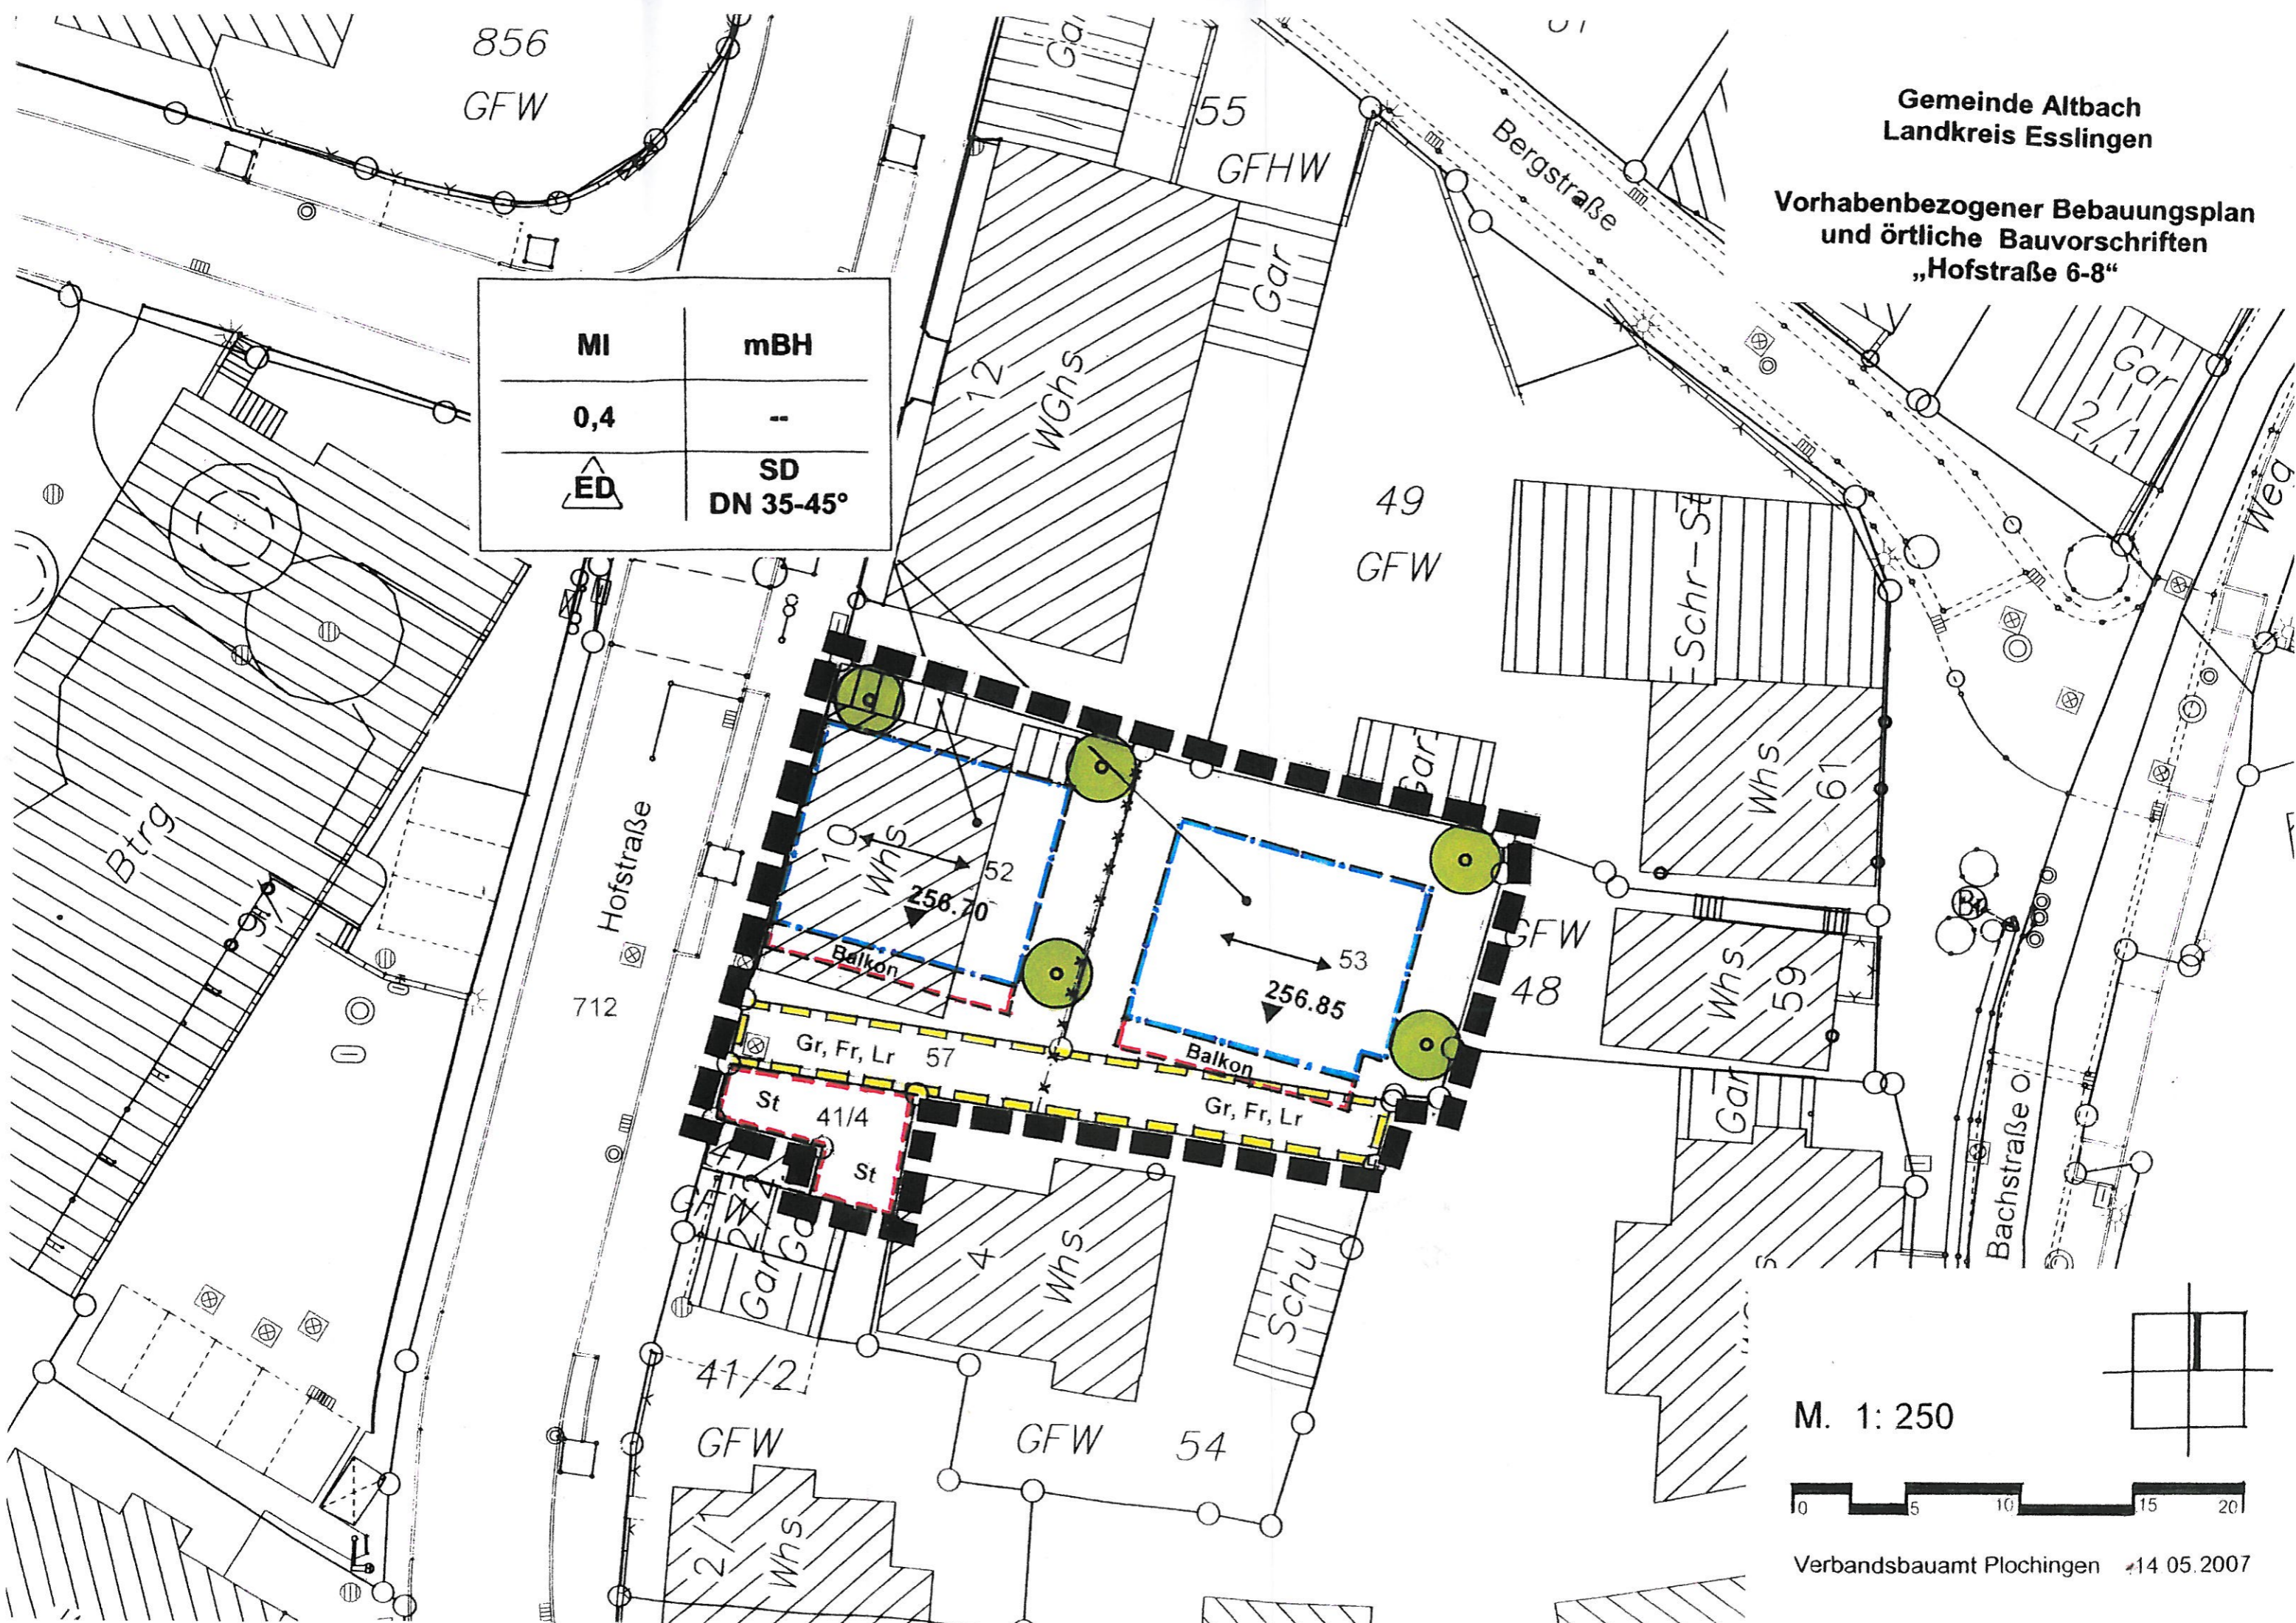

M. 1: 250

