


Bebauungsplan Mörikeweg

Genehmigt
durch Erlass des Regierungspräsidiums Nordwürttemberg vom 29. April 1963
Nr. I. 5 Ho - 2207 - 1 - Altbach 136
Esslingen, den 8. Mai 1963
Laudratsamt
im Auftrag *(Lechler)*

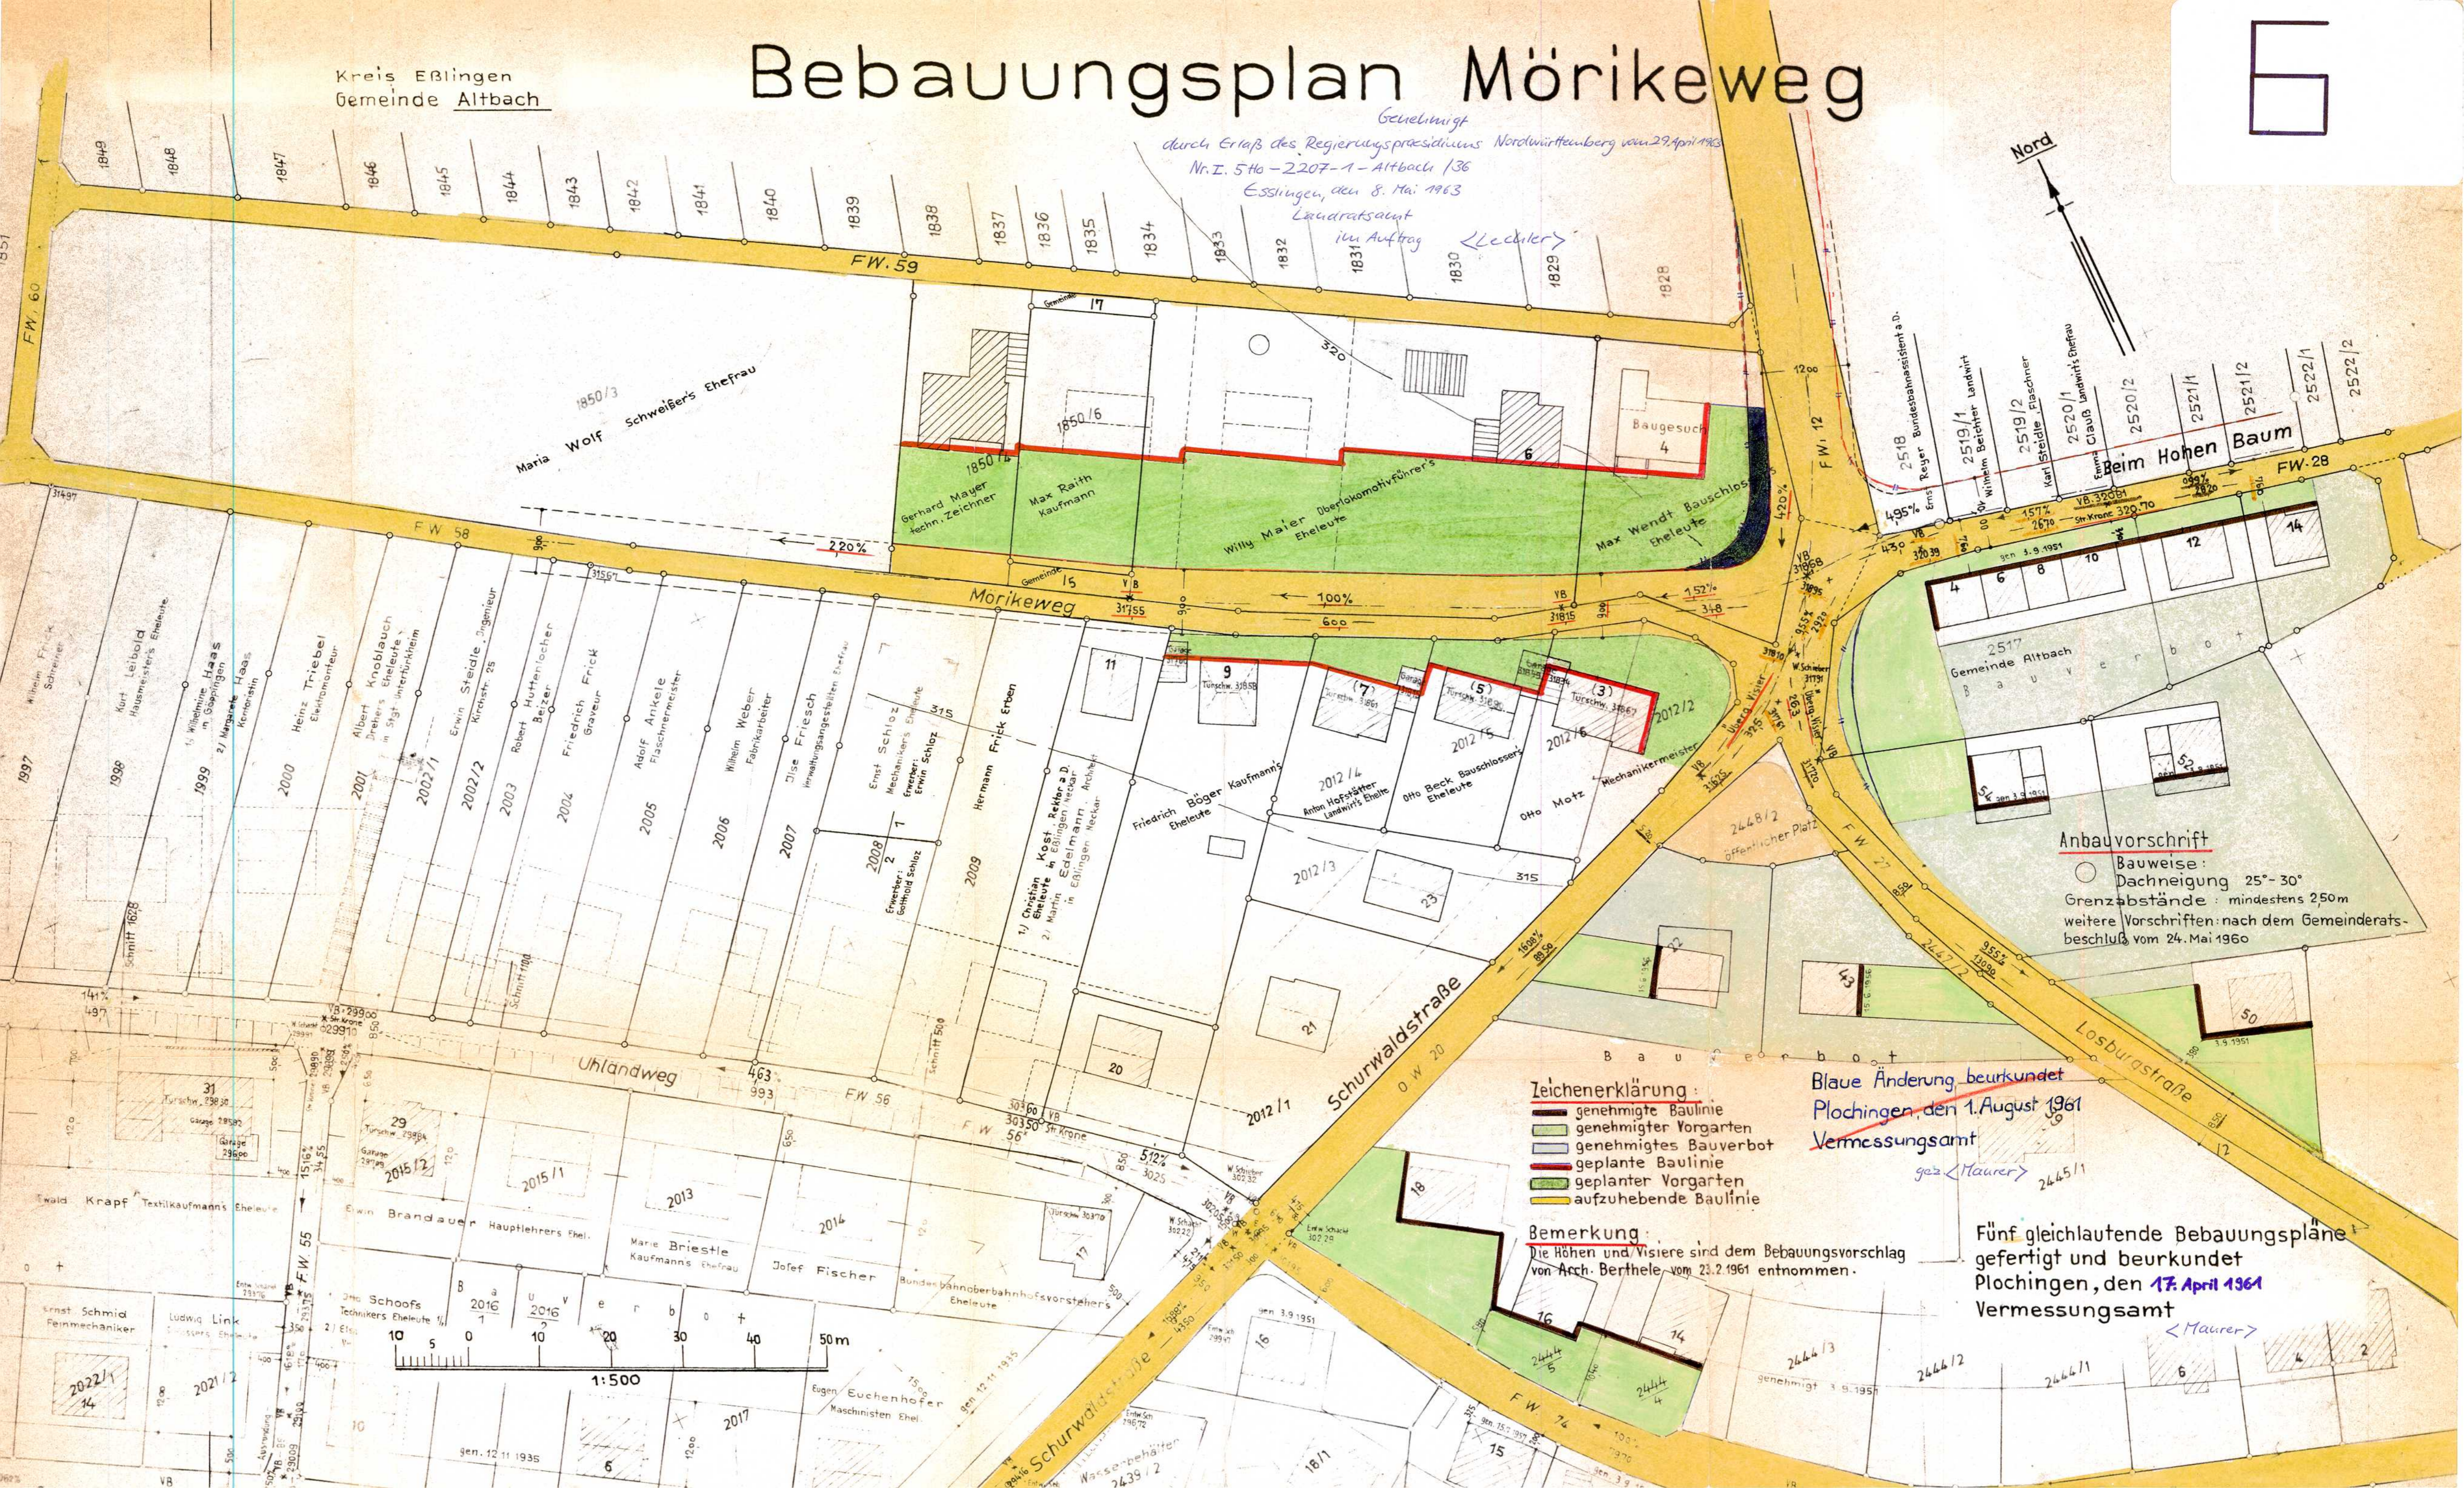

Anbauvorschrift
○ Bauweise: 25°-30°
○ Dachneigung 25°-30°
○ Grenzabstände: mindestens 250m
○ weitere Vorschriften: nach dem Gemeinderatsbeschluss vom 24. Mai 1960

Zeichenerklärung:
— genehmigte Baulinie
— genehmigter Vorgarten
— genehmigtes Bauverbot
— geplante Baulinie
— geplanter Vorgarten
— aufzuhebende Baulinie

Blau Änderung beurkundet
Plochingen, den 1. August 1961
Vermessungsamt
gez. <Maurer> 2445/1

Bemerkung:
Die Höhen und Visiere sind dem Bauungsvorschlag von Arch. Berthele vom 23. 2. 1961 entnommen.

Fünf gleichlautende Bebauungspläne
gefertigt und beurkundet
Plochingen, den 17. April 1961
Vermessungsamt
<Maurer>

