


Kreis Eßlingen
 Gemeinde Altbach
Bebauungsplan
Grabenäcker
 M. 1:500

- Zeichenerklärung
- genehmigte Baulinie
 - genehmigter Vorgarten
 - genehmigtes Bauverbot
 - geplante Baulinie
 - geplanter Vorgarten
 - geplantes Bauverbot
 - aufzuhebende Bau-u.Vorgartenlinie
 - öffentlicher Platz
 - genehmigte Straßenhöhen u. Viertel
 - geplante Straßenhöhen u. Viertel
 - aufzuhebende Straßenhöhen u. Viertel

Bemerkung
 Die Höhenlage der ausgebauten Wachholder-Urban- und Weinbergstraße entspricht nicht dem genehmigten Bebauungsplan vom 12. November 1935. Die Änderung wird später bearbeitet.

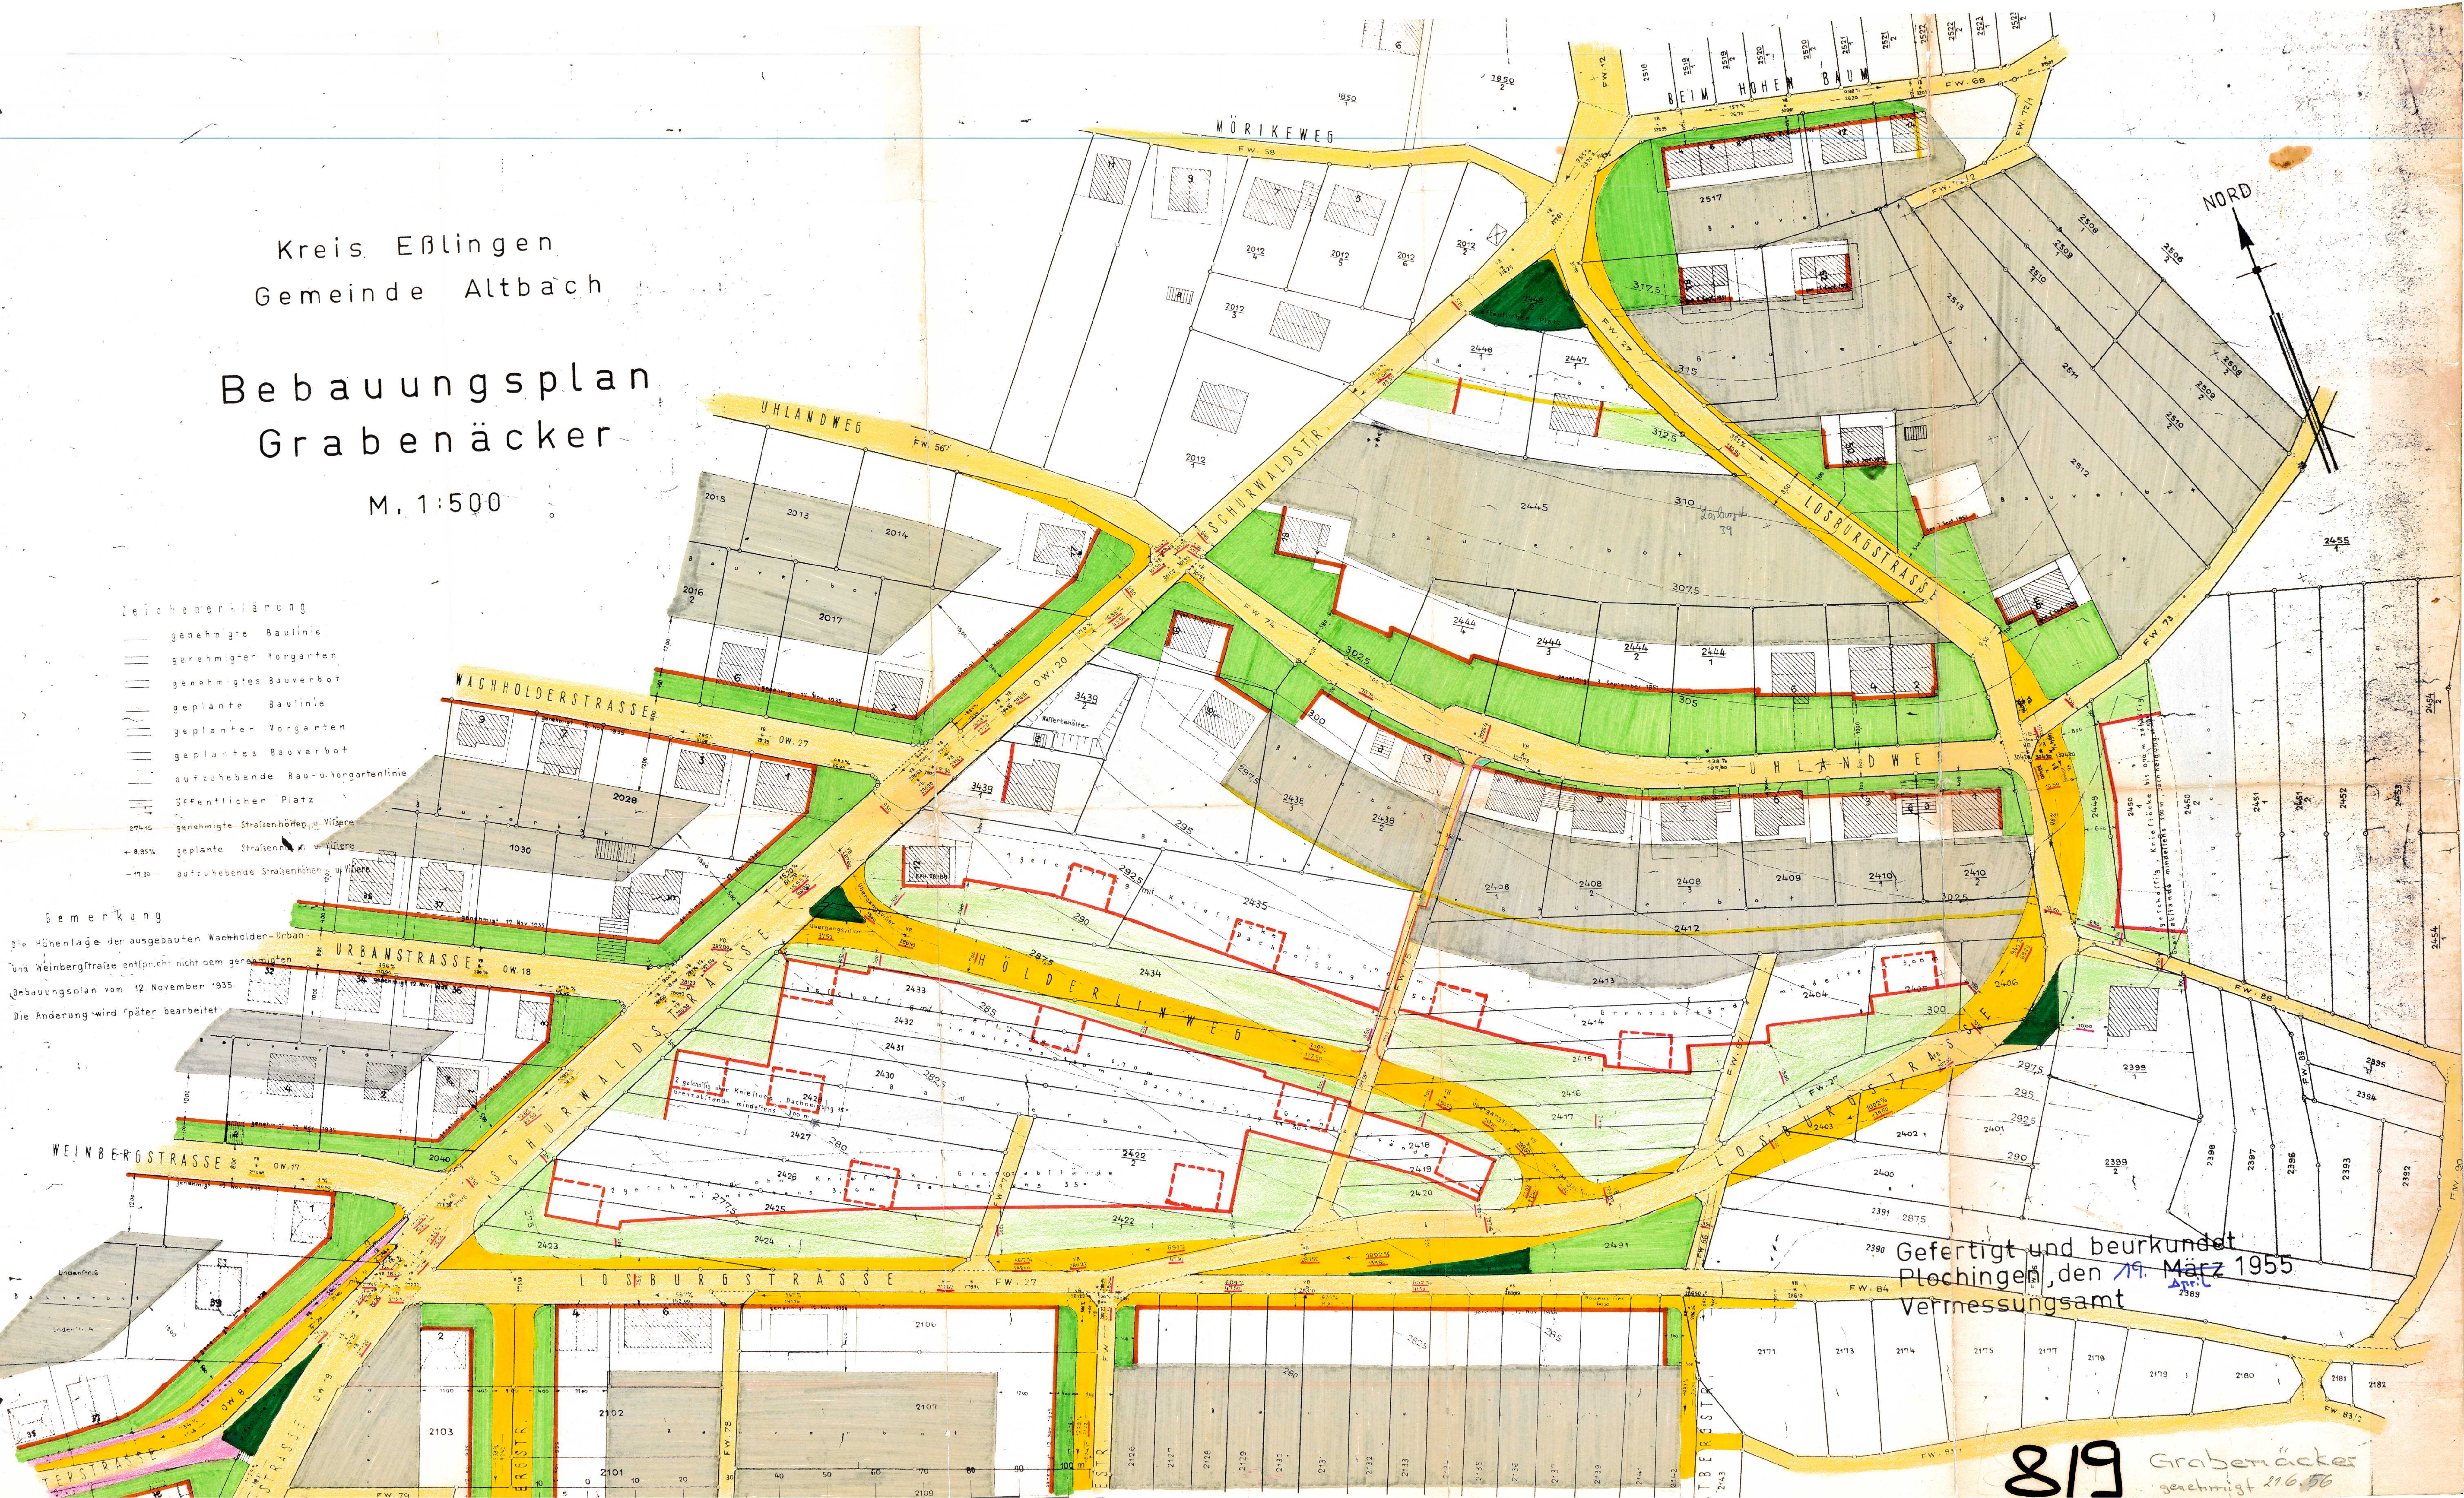

Gefertigt und beurkundet
 Plochingen, den 19. März 1955
 Vermessungsamt

819 Grabenäcker
 genehmigt 21.6.56